

Załącznik Nr 1
do zarządzenia Nr 48/2018
Wójta Gminy Lubań
z dnia 04 grudnia 2018 r.

FUNKCJA	DATA ZAOPINIOWANIA/ZAAKCEPTOWANIA	PODPIS
WÓJT GMINY LUBAŃ	14.03.22	M. Kuciel
SEKRETARZ GMINY	14.03.2022	Ładny
SKARBNIK GMINY	14.03.2022	[Podpis]
RADCA PRAWNY	10.03.2022	[Podpis]
KIEROWNIK REFERATU	14.03.2022	[Podpis]
PRACOWNIK MERYTORYCZNY	14.03.2022	[Podpis]

Projekt Uchwały Rady Gminy Lubań w sprawie uchwalenia miejscowego planu zagospodarowania przestrzennego Gminy Lubań obejmującego obręb Nawojów Łużycki

PROJEKT
uchwalenie

UCHWAŁA NR/2022

RADY GMINY LUBAŃ

z dnia 2022 r.

**w sprawie uchwalenia miejscowego planu zagospodarowania przestrzennego Gminy Lubań obejmującego
obręb Nawojów Łużycki**

Na podstawie art. 18 ust. 2 pkt 5 i art. 40 ust. 1 ustawy z dnia 8 marca 1990 r. o samorządzie gminnym (tekst jednolity, Dz. U. z 2022 r., poz. 559) oraz art. 20 ust. 1 ustawy z dnia 27 marca 2003 r. o planowaniu i zagospodarowaniu przestrzennym (tekst jednolity, Dz. U. z 2022 r. poz. 503), w związku z uchwałą Nr V/52/2015 z dnia 19 maja 2015 roku w sprawie przystąpienia do sporządzenia zmiany miejscowego planu zagospodarowania przestrzennego Gminy Lubań obejmującego obręb Nawojów Łużycki oraz uchwałą Nr XVIII/155/2016 Rady Gminy Lubań z dnia 13 października 2016 r. zmieniającą Uchwałę Nr V/52/2015 Rady Gminy Lubań z dnia 19 maja 2015 r. w sprawie przystąpienia do sporządzenia miejscowego planu zagospodarowania przestrzennego Gminy Lubań obejmującego obręb Nawojów Łużycki,

RADA GMINY LUBAŃ

po stwierdzeniu, że przedmiotowy plan nie narusza ustaleń obowiązującego „Studium uwarunkowań i kierunków zagospodarowania przestrzennego Gminy Lubań” zatwierdzonego uchwałą Nr XV/124/2016 Rady Gminy Lubań z dnia 22 kwietnia 2016 r., z późniejszymi zmianami

u c h w a ł a, co następuje:

Rozdział 1
Przepisy ogólne

§ 1.

1. Uchwala się miejscowy plan zagospodarowania przestrzennego Gminy Lubań obejmującego obręb Nawojów Łużycki, zwany dalej planem.
2. Granice obszaru objętego planem określone są na rysunku planu w skali 1:2000, będącym integralną częścią planu i stanowiącym załącznik nr 1 do uchwały.
3. Rozstrzygnięcie o sposobie rozpatrzenia uwag do projektu planu miejscowego stanowi załącznik nr 2 do uchwały.
4. Rozstrzygnięcie o sposobie realizacji inwestycji, zapisanych w planie, z zakresu infrastruktury technicznej, które należą do zadań własnych gminy, oraz zasadach ich finansowania, zgodnie z przepisami o finansach publicznych stanowi załącznik nr 3 do uchwały.
5. W planie nie występują ustalenia dotyczące:
 - 1) zasad ochrony dóbr kultury współczesnej – ze względu na brak takich dóbr kultury;
 - 2) obszarów osuwania się mas ziemnych, krajobrazów priorytetowych określonych w audycie krajobrazowym oraz w planach zagospodarowania przestrzennego województwa – ze względu na brak takich obszarów i audytów;
 - 3) sposobów i terminów tymczasowego zagospodarowania, urządzania i użytkowania terenów - ze względu na brak takiej potrzeby.
6. Oznaczenia graficzne na rysunku planu:
 - 1) obowiązujące ustalenia planu:
 - a) granica obszaru objętego planem miejscowym,

RADA GMINY LUBAŃ
2022

- b) linie rozgraniczające tereny o różnym przeznaczeniu lub różnych zasadach zagospodarowania,
 - c) symbol terenu,
 - d) nieprzekraczalna linia zabudowy,
 - e) obowiązująca linia zabudowy,
 - f) granica strefy ochrony historycznego układu ruralistycznego wsi,
 - g) granica strefy „OW” obserwacji archeologicznej,
 - h) stanowiska archeologiczne wraz z numerem AZP, wpisane do gminnej ewidencji zabytków,
 - i) granica pasa technologicznego od istniejącej napowietrznej linii elektroenergetycznej 2x220kV,
 - j) granica strefy sanitarnej od 50 m do 150 m od cmentarza,
 - k) granica strefy sanitarnej do 50 m od cmentarza,
 - l) pas zieleni izolacyjnej;
- 2) obszary podlegające ochronie na podstawie odrębnych przepisów:
- a) granica terenu górniczego „Słowiany II”,
 - b) granica obszaru górniczego „Słowiany II”,
 - c) granica złoża udokumentowanego „Słowiany” IB 2000,
 - d) granica złoża udokumentowanego „Nawojów Łużycki” KN 2923,
 - e) obiekt wpisany do rejestru zabytków wraz z numerem rejestrowym (budynek),
 - f) obiekt wpisany do rejestru zabytków wraz z numerem rejestrowym (obszar),
 - g) obszary szczególnego zagrożenia powodzią – obszary, na których prawdopodobieństwo wystąpienia powodzi jest średnie i wynosi 1%,
 - h) obszary szczególnego zagrożenia powodzią – obszary, na których prawdopodobieństwo wystąpienia powodzi jest wysokie i wynosi 10%,
 - i) granice pomnika przyrody – wyrobisko glinki kaolinowej,
 - j) granica terenów zamkniętych oraz obszarów kolejowych;
- 3) oznaczenia informacyjne:
- a) obszary, na których prawdopodobieństwo powodzi jest niskie i wynosi 0,2%,
 - b) oś istniejącej przesyłowej linii elektroenergetycznej napowietrznej najwyższego napięcia 2x220kV,
 - c) lokalizacja studni ujęcia wód podziemnych,
 - d) lokalizacja obiektów ujętych w gminnej ewidencji zabytków,
 - e) Główny Zbiornik Wód Podziemnych GZWP nr 317 Niecka zewnętrzna sudecka Bolesławiec (Niecka zewnętrzna sudecka Bolesławiec),
 - f) granica administracyjna gminy,
 - g) powierzchnia terenu w hektarach.

§ 2.

Ileć w dalszych przepisach, jest mowa o:

- 1) **przeznaczeniu podstawowym terenu** - należy przez to rozumieć takie przeznaczenie, które zajmuje ponad 50% powierzchni całkowitych wszystkich istniejących i projektowanych obiektów budowlanych w granicach poszczególnych działek budowlanych, a w przypadku terenów nie przeznaczonych w planie pod zabudowę, ponad 50% powierzchni terenu wyznaczonego liniami rozgraniczającymi, o ile ustalenia szczegółowe nie stanowią inaczej;
- 2) **przeznaczeniu uzupełniającym terenu** - należy przez to rozumieć przeznaczenie inne niż podstawowe dopuszczone odpowiednio: na działce budowlanej lub terenie, jako uzupełnienie przeznaczenia podstawowego, na warunkach określonych w planie;
- 3) **teren** – należy przez to rozumieć część obszaru objętego planem wyznaczona liniami rozgraniczającymi i oznaczona symbolem;
- 4) **usługach nieuciążliwych** - należy przez to rozumieć usługi, które nie należą do przedsięwzięć mogących zawsze znacząco oddziaływać na środowisko oraz potencjalnie znacząco oddziaływać na środowisko, a także usługi z wyłączeniem obiektów handlu hurtowego, warsztatów, obiektów obsługi pojazdów (w tym stacji paliw), oraz funkcji usługowych wymagających otwartego składowania materiałów, baz transportowych, baz sprzętu budowlanego;
- 5) **nieprzekraczalnej linii zabudowy** – należy przez to rozumieć linię ograniczającą fragment terenu, na którym dopuszcza się wznoszenie nadziemnych części budynków, obowiązującą na całej wysokości elewacji; linia ta nie dotyczy: balkonów i wykuszy oraz zadaszeń nad wejściami do budynków wystających do 1,5 m przed linię zabudowy a także gzymsów, okapów, schodów terenowych, pochylni, elementów odwodnienia, zdobień elewacji i innych podobnych elementów;
- 6) **obowiązującej linii zabudowy** – należy przez to rozumieć linię zabudowy, na której musi być usytuowana zewnętrzna krawędź głównej ściany budynku; linia ta nie dotyczy: balkonów i wykuszy oraz zadaszeń nad wejściami do budynków

a także gzymsów, okapów, schodów terenowych, pochylni, elementów odwodnienia, zdobień elewacji i innych podobnych elementów, które spełniają łącznie następujące warunki:

- a) nie wykraczają ponad 1,5 m przed linię zabudowy,
 - b) posiadają szerokość nie większą niż 20% długości głównej ściany budynku;
- 7) **wysokości zabudowy** - należy przez to rozumieć:
- a) wysokość budynków - mierzona według wytycznych zawartych w przepisach odrębnych,
 - b) wysokość obiektów budowlanych, które nie są budynkami - mierzona od średniego poziomu terenu na obrysie obiektu do najwyższej położonej części tego obiektu.

§ 3.

Ustala się następujące przeznaczenia terenów i ich symbole:

- 1) **MN** - teren zabudowy mieszkaniowej jednorodzinnej;
- 2) **MN/U** - teren zabudowy mieszkaniowej jednorodzinnej, zabudowy usługowej;
- 3) **U** - teren zabudowy usługowej;
- 4) **UKr** - teren usług kultu religijnego;
- 5) **UT** - teren usług turystycznych;
- 6) **P** - teren obiektów produkcyjnych, składów i magazynów;
- 7) **PG** - teren powierzchniowej eksploatacji złoża;
- 8) **P/U** - teren obiektów produkcyjnych, składów i magazynów, zabudowy usługowej;
- 9) **US** - teren sportu i rekreacji;
- 10) **ZC** - teren cmentarza;
- 11) **ZL** - teren lasu;
- 12) **ZL-D** - teren lasu - dolesienia;
- 13) **R** - teren rolniczy;
- 14) **RM** - teren zabudowy zagrodowej;
- 15) **WS** - teren wód powierzchniowych śródlądowych;
- 16) **W** - teren infrastruktury technicznej - wodociągi,
- 17) **O** - teren infrastruktury technicznej - gospodarowanie odpadami;
- 18) **KDG** - teren drogi publicznej głównej;
- 19) **KDD** - teren drogi publicznej dojazdowej;
- 20) **KDW** - teren drogi wewnętrznej;
- 21) **KK** - teren komunikacji kolejowej.

Rozdział 2 Ustalenia ogólne

§ 4.

Obowiązują następujące ustalenia dotyczące zasad ochrony i kształtowania ładu przestrzennego:

- 1) wysokość zabudowy nie większa niż 49 m, o ile ustalenia szczegółowe dla terenów nie stanowią inaczej;
- 2) wysokość, o której mowa w pkt 1 w granicach strefy ochrony historycznego układu ruralistycznego wsi nie większa niż 15 m za wyjątkiem słupów napowietrznych linii elektroenergetycznych;
- 3) zakazuje się lokalizacji:
 - a) tymczasowych obiektów budowlanych, na terenach znajdujących się w granicach strefy ochrony historycznego układu ruralistycznego wsi, za wyjątkiem terenu 1.P/U,
 - b) blaszanych budynków gospodarczych i garaży za wyjątkiem wykończeń elewacji o drewnopodobnej strukturze i dwuspadowym dachu;
- 4) ustalenia dotyczące kolorystyki budynków na terenach **MN**, **MN/U** i **RM**, znajdujących się w granicach strefy ochrony historycznego układu ruralistycznego wsi:
 - a) kolorystyka elewacji, zbliżona do kolorów tradycyjnych materiałów budowlanych, takich jak: drewno, kamień i cegła, z wykluczeniem jaskrawej kolorystyki,
 - b) zakazuje się stosowania pokrycia elewacji w formie sidingów z tworzyw sztucznych i blachy,
 - c) obowiązuje zachowanie w obrębie jednego obiektu jednolitej kolorystyki stolarki okiennej i drzwi zewnętrznych;
- 5) dla zabudowy istniejącej ustala się:

- a) w przypadku remontu, rozbudowy, przebudowy, odbudowy lub nadbudowy budynków istniejących, które nie odpowiadają zasadom kształtowania zabudowy określonym w ustaleniach dla terenów dopuszcza się zachowanie dotychczasowego nachylenia połaci dachowych i pokrycia dachu oraz liczby kondygnacji i wysokości zabudowy,
 - b) dla działek, dla których intensywność zabudowy działki budowlanej nie spełnia warunku ustalonego w ustaleniach dla terenów ustala się zakaz powiększania intensywności zabudowy,
 - c) dla działek, których udział powierzchni terenu biologicznie czynnego nie spełnia warunku ustalonego w ustaleniach dla terenów, ustala się zakaz powiększania obszaru zabudowanego,
 - d) dla budynków, których wysokość jest większa od wartości ustalonej dla terenów ustala się zakaz nadbudowy,
- 6) na obszarze planu dopuszcza się realizację zieleni urządzonej i małej architektury za wyjątkiem inwestycji, które wymagałyby uzyskania zgody na zmianę przeznaczenia gruntów rolnych i leśnych na cele nierolnicze i nieleśne na terenach R, RM i ZL.

§ 5.

Obowiązują następujące ustalenia dotyczące zasad ochrony środowiska i krajobrazu kulturowego:

- 1) zakazuje się przedsięwzięć chowu lub hodowli zwierząt w liczbie większej niż 70 dużych jednostek przeliczeniowych (DJP) inwentarza;
- 2) część obszaru objętego opracowaniem planu znajduje się w granicach pomnika przyrody – wyrobisko glinki kaolinowej, w odniesieniu do którego obowiązują przepisy ustawy o ochronie przyrody (t.j. Dz. U. z 2021 r., poz. 1098),
- 3) część obszaru objętego opracowaniem planu znajduje się w granicach, zaznaczonego na rysunku planu Głównego Zbiornika Wód Podziemnych Główny Zbiornik Wód Podziemnych GZWP nr 317 Niecka zewnętrzna sudecka Bolesławiec (Niecka zewnętrzna sudecka Bolesławiec);
- 4) tereny kwalifikuje się, zgodnie z przepisami dotyczącymi ochrony środowiska w zakresie ochrony przed hałasem:
 - a) MN jako tereny zabudowy mieszkaniowej jednorodzinnej,
 - b) MN/U jako tereny mieszkaniowo-usługowe,
 - c) UT i US jako tereny rekreacyjno-wypoczynkowe,
 - d) RM jako tereny zabudowy zagrodowej.

§ 6.

Ustalenia dotyczące zasad ochrony dziedzictwa kulturowego i zabytków:

- 1) na obszarze planu znajdują się obiekty, wpisane do rejestru zabytków, chronione na mocy przepisów o ochronie zabytków i opiece nad zabytkami, oznaczone na rysunku planu:

L.p.	Miejscowość	Obiekt	Numer	Rodzaj Obiektu	Numer rejestru	Data wpisu
1.	Nawojów Łużycki	zespół dworski	47	zespół	561/266	27.04.1951
2.	Nawojów Łużycki	dwór, ob. w części kościół filialny p.w. Chrystusa Króla		dwór	561/266	27.04.1951
3.	Nawojów Łużycki	krużganki renesansowe w zespole dworskim		inny	A/5874/606	28.08.1959

- 2) dla części obszaru objętego opracowaniem planu wyznacza się strefę "OW" obserwacji archeologicznej, w której obowiązują przepisy odrębne;
- 3) dla części obszaru objętego opracowaniem planu wyznacza się strefę ochrony historycznego układu ruralistycznego wsi, w której:
 - a) obowiązuje wymóg zharmonizowania nowej zabudowy z historyczną kompozycją przestrzenną w zakresie lokalizacji, rozplanowania, skali, ukształtowania bryły, w tym: kształtu i wysokości dachu, formy architektonicznej, materiału oraz przy nawiązaniu do historycznej zabudowy,
 - b) obowiązuje zachowanie i uporządkowanie elementów historycznego układu przestrzennego takich jak: rozplanowanie dróg, ulic, placów, linie zabudowy, kompozycję: wewnątrz urbanistycznych, zespołów zabudowy,
 - c) obowiązuje budowa nowej zabudowy lub przebudowa obiektów istniejących w oparciu o historyczną zabudowę,
 - d) zakazuje się stosowania architektury obcej np. podhalańskiej, uproszczonych odmian tzw. dworku polskiego, domów na planie kwadratu krytych dachem kopertowym;
- 4) na obszarze planu znajdują się następujące obiekty do zachowania i ochrony poprzez ustalenia planu:

Miejscowy plan zagospodarowania przestrzennego Gminy Lubań obejmującego obręb Nawojów Łużycki

Lp.	Miejscowość	Obiekt	Nr	Rodzaj obiektu
1.	Nawojów Łużycki	czworak w zespole dworskim	47	dom mieszkalny
2.	Nawojów Łużycki	obora w zespole	47	gospodarczy
3.	Nawojów Łużycki	spichlerz w zespole dworskim	47	gospodarczy
4.	Nawojów Łużycki	dom mieszkalny	5	dom mieszkalny
5.	Nawojów Łużycki	dom mieszkalny	6	dom mieszkalny
6.	Nawojów Łużycki	dom mieszkalno-gospodarczy	7	dom mieszkalny
7.	Nawojów Łużycki	dom mieszkalno-gospodarczy	21	dom mieszkalny
8.	Nawojów Łużycki	stodoła	21	gospodarczy
9.	Nawojów Łużycki	obora	21	gospodarczy
10.	Nawojów Łużycki	dom mieszkalno-gospodarczy	22	dom mieszkalny
11.	Nawojów Łużycki	dom mieszkalno-gospodarczy	24	dom mieszkalny
12.	Nawojów Łużycki	dom mieszkalno-gospodarczy	30	dom mieszkalny
13.	Nawojów Łużycki	dom mieszkalno-gospodarczy	32	dom mieszkalny

5) dla obiektów, o których mowa w pkt 4 ustala się:

- zachowanie historycznej bryły obiektu i jego rzutu, w tym wysokości, formy dachu i jego historycznego pokrycia, szerokości elewacji frontowej,
 - zachowanie kompozycji i wystroju elewacji, układu osi okiennych, stolarki okiennej i drzwiowej, detalu architektonicznego, historycznej faktury i kolorystyki tynku,
 - przywrócenie zdegradowanych lub zniszczonych elementów, o których mowa w lit. a i b,
 - zakaz stosowania materiałów budowlanych kolidujących z ich historycznym charakterem takich jak blachodachówka, gont bitumiczny, siding,
 - zakaz lokalizowania elementów technicznego wyposażenia budynków (klimatyzatory, anteny satelitarne, przewody dymowe i wentylacyjne, ogniwa fotowoltaiczne, kolektory słoneczne) na wyeksponowanych elewacjach i dachach budynków od strony przestrzeni publicznych,
 - weryfikacja i aktualizacja gminnej ewidencji zabytków nie narusza ustaleń planu i nie wymaga jego zmiany;
- 6) na obszarze planu znajdują się udokumentowane stanowiska archeologiczne, wpisane do gminnej ewidencji zabytków, oznaczone na rysunku planu:

Lp.	Nazwa	Czas powstania	Miejscowość	Numer stanowiska w miejscowości	Numer obszaru w AZP	Numer stanowiska na obszarze AZP
1.	cmentarzysko ciałopalne	halsztat kultura, łużycka	Nawojów Łużycki	1	78-12	23
2.	(?)	(?)	Nawojów Łużycki	2	78-12	24
3.	ślad osadniczy, osada	EB-Ha kultura łużycka, PSR	Nawojów Łużycki	3	78-12	25
4.	ślad osadniczy	schyłkowy paleolitmezolit	Nawojów Łużycki	4	78-12	26
5.	ślad osadniczy, ślad osadniczy, ślad osadniczy	neolit - halsztat, pradzieje, PSR	Nawojów Łużycki	5	78-12	27
6.	obozowisko?, osada	mezolit, PSR	Nawojów Łużycki	6	78-12	28
7.	obozowisko, ślad osadniczy, osada	mezolit, pradzieje, PSR	Nawojów Łużycki	7	78-12	29

8.	śląd osadniczy, śląd osadniczy, osada	epoka kamienia, pradzieje, PSR	Nawojów Łużycki	8	78-12	30
9.	osada	PSR	Nawojów Łużycki	9	78-12	31

7) w odniesieniu do stanowisk archeologicznych, o których mowa w pkt. 6 obowiązują przepisy odrębne.

§ 7.

Obowiązują następujące wymagania wynikające z potrzeb kształtowania przestrzeni publicznych:

- 1) w planie nie wyznacza się obszarów przestrzeni publicznej w rozumieniu ustawy o planowaniu i zagospodarowaniu przestrzennym;
- 2) następujące tereny ustala się jako przestrzenie publiczne:
 - a) tereny dróg publicznych: KDG, KDD,
 - b) tereny dróg wewnętrznych: KDW,
 - c) teren sportu i rekreacji US,
 - d) teren usług kultu religijnego Ukr,
 - e) tereny cmentarza ZC;
- 3) na terenach o których mowa w pkt. 2:
 - a) obowiązuje zachowanie szczególnych wymagań architektonicznych przy kształtowaniu przestrzeni publicznej i ogólnodostępnej poprzez zastosowanie materiałów oraz rozwiązań o podwyższonym standardzie jakościowym i technologicznym;
 - b) dopuszcza się lokalizowanie czasowych obiektów usługowo-handlowych;
 - c) w liniach rozgraniczających dróg dopuszcza się lokalizowanie wiat przystankowych i słupów ogłoszeniowych;
 - d) obowiązuje dostosowanie przestrzeni publicznych do potrzeb mobilności osób niepełnosprawnych oraz stosowanie elementów orientacji dla osób niewidomych i niedowidzących.

§ 8.

Obowiązują następujące szczególne warunki zagospodarowania terenów oraz ograniczenia w ich użytkowaniu, w tym zakaz zabudowy:

- 1) część obszaru objętego opracowaniem planu znajduje się w granicach obszarów szczególnego zagrożenia powodzią, oznaczonych na rysunku planu, na których obowiązują zakazy i ograniczenia zgodnie z przepisami odrębnymi;
- 2) w granicach obszarów szczególnego zagrożenia powodzią, o których mowa w pkt. 1 dla nowej zabudowy oraz modernizowanej, remontowanej istniejącej zabudowy obowiązuje:
 - a) zakaz realizacji kondygnacji podziemnych,
 - b) wyniesienie poziomu zerowego parteru budynku ponad poziomy wód powodziowych 1%, wynikające z map zagrożenia powodziowego,
 - c) zmniejszenie wrażliwości na zalanie poprzez zastosowanie wodoodpornych lub mało wrażliwych na wodę materiałów, zabezpieczenie konstrukcji oraz zabezpieczenie wszelkich instalacji i przyłączy przed uszkodzeniem w czasie powodzi,
 - d) zabezpieczenie przed wodami powodziowymi istniejącej zabudowy w przypadku jej remontu lub modernizacji;
- 3) w granicach obszarów szczególnego zagrożenia powodzią, o których mowa w pkt. 1, na których prawdopodobieństwo wystąpienia powodzi jest wysokie i wynosi 10%, zgodnie z mapami zagrożenia powodziowego, obowiązuje:
 - a) zakaz lokalizacji nowej zabudowy,
 - b) zakaz zmiany sposobu użytkowania budynków gospodarczych i garaży na cele mieszkalne;;
- 4) część obszaru objętego planem znajduje się w pasie technologicznym od istniejącej przesyłowej napowietrznej linii elektroenergetycznej najwyższego napięcia 2x220 kV relacji Mikułowa – Świebodzice, o szerokości 50m (po 25 m od osi linii);
- 5) w pasie technologicznym o którym mowa w pkt. 1 obowiązują następujące ograniczenia jego użytkowania i zagospodarowania:
 - a) zakaz lokalizowania budynków przeznaczonych na pobyt ludzi, tj. budynków mieszkalnych i budynków użyteczności publicznej,
 - b) zakaz tworzenia hałd, nasypów,
 - c) zakaz sadzenia zieleni o wysokości powyżej 3 m w odległości 16 m od osi linii w obu kierunkach;

- 6) część terenów znajduje się w strefie sanitarnej od 50 m do 150 m od cmentarza, oznaczonej na rysunku planu, w której w przypadku braku podłączenia do sieci wodociągowej wszystkich budynków korzystających z wody obowiązuje zakaz lokalizacji:
 - a) zabudowań mieszkalnych,
 - b) zakładów produkujących artykuły żywności, zakładów żywienia zbiorowego i przechowujących artykuły żywności,
 - c) studni służących do czerpania wody do picia i potrzeb gospodarczych;
- 7) część terenów znajduje się w strefie sanitarnej do 50 m od cmentarza, oznaczonej na rysunku planu, w której obowiązuje zakaz lokalizacji:
 - a) zabudowań mieszkalnych,
 - b) zakładów produkujących artykuły żywności, zakładów żywienia zbiorowego i przechowujących artykuły żywności,
 - c) studni służących do czerpania wody do picia i potrzeb gospodarczych;
- 8) w sąsiedztwie obszaru kolejowego oznaczonego na rysunku planu obowiązują zasady zagospodarowania zgodnie z przepisami odrębnymi;
- 9) dla projektowanej zabudowy lokalizowanej na terenach **MN, MN/U i RM** graniczących lub sąsiadujących z terenami **ZL** obowiązują ograniczenia w sytuowaniu budynków z uwagi na bezpieczeństwo pożarowe lasów, zgodnie z przepisami odrębnymi.

§ 9.

Obowiązują następujące ustalenia dotyczące zasad i warunków scalania i podziału nieruchomości:

- 1) nie określa się granic obszarów wymagających przeprowadzenia scaleń i podziałów nieruchomości;
- 2) powierzchnia działek uzyskiwanych w wyniku scalania i podziału nieruchomości nie mniejsza niż:
 - a) 1000m² dla terenów **MN, MN/U, U,**
 - b) 2000 m² dla terenów **PG, P/U, P,**
 - c) 50 m² dla terenów **US, ZC, UT, UKr,**
 - d) 2 m² dla terenów komunikacji i infrastruktury technicznej;
- 3) szerokość frontu działek uzyskiwanych w wyniku scalania i podziału nieruchomości nie mniejsza niż:
 - a) 20 m dla terenów **MN, MN/U, U**
 - b) 15 m dla terenów **PG, P/U, P,**
 - c) 5 m dla terenów **US, ZC, UT, UKr,**
 - d) 1 m dla terenów komunikacji i infrastruktury technicznej;
- 4) kąt położenia granicy działki w stosunku do pasa drogowego w przedziale pomiędzy 60° a 120°.

§ 10.

Obowiązują następujące zasady modernizacji, rozbudowy i budowy systemów komunikacji i obsługi komunikacyjnej:

- 1) obsługę komunikacyjną terenów należy zapewnić zgodnie z przepisami odrębnymi w oparciu o podstawowy system dróg i ulic służący powiązaniom drogowym wewnętrznym i zewnętrznym, z zastrzeżeniem pkt. 2, na który składają się:
 - a) droga publiczna zbiorcza (**KDG**),
 - b) drogi publiczne dojazdowe (**KDD**),
 - c) drogi wewnętrzne (**KDW**);
- 2) dopuszcza się realizację dróg wewnętrznych, parkingów, dróg rowerowych i ciągów pieszych na wszystkich terenach zgodnie z przepisami odrębnymi za wyjątkiem inwestycji, które wymagałyby uzyskania zgody na zmianę przeznaczenia gruntów rolnych i leśnych na cele nierolnicze i nieleśne na terenach **R, RM i ZL**;
- 3) parametry i standardy nowo wydzielanych dróg wewnętrznych nie wyznaczonych w planie liniami rozgraniczającymi:
 - a) szerokość pasa drogowego nie mniejsza niż 8 m, z zastrzeżeniem lit. b,
 - b) w przypadku obsługi komunikacyjnej maksymalnie 4 nieruchomości przeznaczonych pod zabudowę mieszkaniową lub usługową, dopuszcza się zmniejszenie minimalnej szerokości pasa drogowego do 6 m,
 - c) dopuszcza się nie wyodrębnianie jezdni i chodników,
 - d) nawierzchnia utwardzona;
- 4) parametry i standardy nowo wydzielanych dróg rowerowych i ciągów pieszych:
 - a) szerokość nie mniejsza niż 1,5 m,
 - b) nawierzchnia utwardzona;
- 5) obowiązują następujące ustalenia dotyczące parkowania pojazdów:
 - a) należy zapewnić odpowiednią ilość miejsc do parkowania, co najmniej w liczbie ustalonej zgodnie z następującymi wskaźnikami:
 - dla zabudowy mieszkaniowej jednorodzinnej, zabudowy zagrodowej – 2 miejsca postojowe na 1 dom, w tym garaż,

- dla obiektów produkcyjnych, składów i magazynów - 3 miejsca postojowe na 10 stanowisk pracy,
 - dla zabudowy usługowej – 3 miejsca postojowe na 100 m² powierzchni użytkowej usług, ale nie mniej niż 2 miejsca,
 - dla obiektów sportu i rekreacji – 15 miejsc postojowych na 100 miejsc dla użytkowników, ale nie mniej niż 3 miejsca,
- b) dla obiektów produkcyjnych, składów i magazynów, zabudowy usługowej oraz usług sportu i rekreacji, obowiązuje dodatkowo zapewnienie stanowisk postojowych dla pojazdów zaopatrzonych w kartę parkingową, w liczbie nie mniejszej niż:
- 1 stanowisko, jeżeli liczba stanowisk wynosi ogólnie od 6 do 20,
 - 2 stanowiska jeżeli liczba stanowisk wynosi ogólnie od 21 do 40,
 - 5% ogólnej liczby stanowisk jeżeli ich liczba wynosi więcej niż 40,
- c) miejsca postojowe, o których mowa w lit. a i b, należy lokalizować w obrębie nieruchomości na której usytuowany jest obiekt.

§ 11.

Obowiązują następujące zasady modernizacji, rozbudowy i budowy systemów infrastruktury technicznej oraz zasady obsługi w zakresie infrastruktury technicznej:

- 1) dopuszcza się istniejącą infrastrukturę techniczną o charakterze przesyłowym w jej dotychczasowym przebiegu, zgodnie z rysunkiem planu oraz zgodnie z przepisami odrębnymi dotyczącymi ochrony gruntów rolnych i leśnych;
- 2) dopuszcza się likwidację, przebudowę i rozbudowę istniejącego uzbrojenia terenu związanego z zagospodarowaniem na terenie planu;
- 3) dopuszcza się lokalizację nowego uzbrojenia terenu, związanego z zagospodarowaniem na terenie planu, na wszystkich terenach zgodnie z przepisami odrębnymi za wyjątkiem inwestycji, które wymagałyby uzyskania zgody na zmianę przeznaczenia gruntów rolnych i leśnych na cele nierolnicze i nieleśne na terenach R, RM i ZL;
- 4) w zakresie zaopatrzenia w wodę obowiązuje:
 - a) zaopatrzenie w wodę z sieci wodociągowej,
 - b) dopuszcza się korzystanie z indywidualnych ujęć wody,
 - c) awaryjne zaopatrzenie w wodę należy zapewnić zgodnie z przepisami odrębnymi;
- 5) w zakresie odprowadzania ścieków obowiązuje:
 - a) ustala się odprowadzenie ścieków komunalnych do sieci kanalizacji sanitarnej z zastrzeżeniem lit. b;
 - b) dopuszcza się odprowadzenie ścieków do szczelnych, tymczasowych zbiorników bezodpływowych, do czasu budowy sieci kanalizacyjnej lub do przydomowych oczyszczalni ścieków, z wyłączeniem obszarów szczególnego zagrożenia powodzią;
- 6) w zakresie odprowadzania wód opadowych i roztopowych:
 - a) ustala się odprowadzenie wód opadowych i roztopowych, z zastrzeżeniem lit. b:
 - siecią kanalizacji deszczowej,
 - do rowów lub cieków wodnych oraz gruntu, zgodnie z przepisami odrębnymi,
 - b) dopuszcza się retencjonowanie wód opadowych i roztopowych zgodnie z przepisami odrębnymi,
 - c) ustala się odprowadzenie wód opadowych i roztopowych z terenów o trwałej nawierzchni, w tym dróg, ulic, placów i parkingów oraz innych powierzchni narażonych na zanieczyszczenia środkami ropopochodnymi lub innymi niebezpiecznymi, zgodnie z przepisami odrębnymi;
 - d) ustala się podczyszczenie wód opadowych i roztopowych, do wymaganych prawem standardów, przed wprowadzeniem ich do kanalizacji deszczowej lub do odbiornika;
- 7) w zakresie zaopatrzenia w gaz:
 - a) zaopatrzenie z sieci gazowej, z zastrzeżeniem lit. b,
 - b) dopuszcza się stosowanie indywidualnych zbiorników gazowych;
- 8) w zakresie zaopatrzenia w energię ciepłą ustala się:
 - a) zaopatrzenie w ciepło z indywidualnych źródeł ciepła,
 - b) stosowanie zasad określonych w przepisach odrębnych i aktach prawa miejscowego;
- 9) w zakresie zaopatrzenia w energię elektryczną obowiązuje:
 - a) zaopatrzenie w energię elektryczną z istniejących i planowanych sieci elektroenergetycznych średniego i niskiego napięcia,
 - b) dopuszcza się zaopatrzenie w energię elektryczną z mikroinstalacji odnawialnych źródeł energii, z zastrzeżeniem lit. c i d,
 - c) dla mikroinstalacji wolnostojących lokalizowanych na gruncie w obszarach szczególnego zagrożenia powodzią obowiązuje wyniesienie instalacji na rzędnej przewyższającej o co najmniej 0,3 m rzędną zwierciadła wody Q1%,
 - d) nie dopuszcza się realizacji mikroinstalacji odnawialnych źródeł energii na gruncie, na obszarach szczególnego zagrożenia powodzią, na których prawdopodobieństwo wystąpienia powodzi jest wysokie i wynosi 10%,

- e) budowa stacji transformatorowych wykonanych, w zależności od sposobu zagospodarowania terenów, jako obiekty wolnostojące, wbudowane lub słupowe;
- 10) w zakresie dostępności telekomunikacyjnej obowiązuje - rozbudowa istniejącej infrastruktury telekomunikacyjnej w dostosowaniu do potrzeb inwestycji;
- 11) w zakresie odpadów obowiązuje:
 - a) zakaz składowania odpadów,
 - b) zakaz zbierania, magazynowania i przetwarzania odpadów za wyjątkiem:
 - odpadów wytworzonych w wyniku własnej działalności zgodnej z przeznaczeniem terenu,
 - odpadów magazynowanych i przetwarzanych w ramach istniejących działalności,
 - c) dopuszcza się utrzymanie, kontynuację i rozwój istniejących działalności, zgodnych z przeznaczeniem terenu,
 - d) nakaz prowadzenia gospodarki odpadami w sposób zgodny z przepisami o odpadach, o ochronie środowiska oraz o utrzymaniu czystości i porządku obowiązującymi w gminie;
- 12) w zakresie melioracji ustala się:
 - a) dopuszcza się likwidację, przebudowę i rozbudowę systemów melioracyjnych,
 - b) budowę sieci drenarskich w zależności od warunków gruntowo-wodnych,
 - c) wzdłuż górnych krawędzi skarp brzegów otwartych rowów melioracyjnych obowiązek pozostawienia pasa o szerokości min. 2,5 m, umożliwiającego prowadzenie prac konserwacyjnych.

§ 12.

Następujące tereny ustala się jako inwestycje celu publicznego:

- 1) tereny dróg publicznych: KDG, KDD;
- 2) tereny infrastruktury technicznej O, W;
- 3) teren cmentarza – ZC;
- 4) teren usług sportu i rekreacji – US.

Rozdział 3 Ustalenia szczegółowe

§ 13.

Dla terenów oznaczonych na rysunku planu symbolami: 1.MN, 2.MN, 3.MN, 4.MN, 5.MN, 6.MN, 7.MN, 8.MN, 9.MN, 10.MN, 11.MN, 12.MN, 13.MN, 14.MN, 15.MN, 16.MN, 17.MN, 18.MN, 19.MN, 20.MN, 24.MN, 25.MN, 27.MN, 29.MN, 30.MN, 32.MN, 33.MN, 34.MN, 35.MN, 36.MN, 37.MN, 38.MN, 39.MN, 42.MN obowiązują następujące ustalenia:

- 1) przeznaczenie terenu:
 - a) podstawowe: zabudowa mieszkaniowa jednorodzinna;
 - b) uzupełniające:
 - usługi nieuciążliwe,
 - wody powierzchniowe śródlądowe;
- 2) zasady zagospodarowania terenu:
 - a) budynek mieszkalny jednorodzinny wyłącznie jako wolnostojący lub bliźniaczy,
 - b) zabudowę zagrodową dopuszcza się wyłącznie na działkach obecnie przez nią zajmowanych,
 - c) tereny 1.MN, 2.MN, 4.MN, 7.MN, 10.MN, 12.MN, 13.MN, 14.MN, 17.MN, 18.MN, 19.MN, 25.MN, 29.MN, 33.MN, 34.MN w części lub w całości znajdują się w obszarach szczególnego zagrożenia powodzią, oznaczonych na rysunku planu, obowiązują ustalenia zawarte w § 8 pkt 1, 2 i 3;
- 3) zasady kształtowania zabudowy oraz wskaźniki zagospodarowania terenu:
 - a) nieprzekraczalne linie zabudowy, zgodnie z rysunkiem planu,
 - b) nieprzekraczalne linie zabudowy nie dotyczą budynków istniejących, wykraczających poza te linie, dla których dopuszcza się wyłącznie przebudowę, remont i rozbiórkę,
 - c) wysokość budynków:
 - mieszkalnych i usługowych - nie większa niż 10 m,
 - gospodarczych i garaży – nie większa niż 5 m,
 - gospodarczych i inwentarskich w zabudowie zagrodowej: nie większa niż 12 m,
 - d) liczba kondygnacji nadziemnych budynków nie większa niż 3, w tym poddasze użytkowe,
 - e) intensywność zabudowy:
 - minimalna - 0,1,
 - maksymalna – 0,4,
 - f) geometria dachu:

- dachy strome, dwuspadowe lub czterospadowe o symetrycznych nie mijających się połaciach bryły głównej budynku, z możliwością wprowadzenia innych elementów dachu np. lukarny, naczółki, poniżej głównej kalenicy, pokryte łupkiem, dachówką lub materiałem imitującym dachówkę, w kolorze ceglonym, brązowym, czarnym, grafitowym lub szarym o kącie nachylenia połaci dachowych od 35° do 45°,
- dopuszcza się pokrycie tarasem do 20% powierzchni zabudowy budynku,
- g) powierzchnia zabudowy: nie większa niż 30% powierzchni działki budowlanej,
- h) powierzchnia biologicznie czynna: nie mniejsza niż 40% powierzchni działki budowlanej,
- i) minimalna powierzchnia nowo wydzielanych działek budowlanych dla zabudowy mieszkaniowej jednorodzinnej 1000m².

§ 14.

Dla terenu oznaczonego na rysunku planu symbolem **21.MN** obowiązują następujące ustalenia:

- 1) przeznaczenie terenu:
 - a) podstawowe: zabudowa mieszkaniowa jednorodzinna;
 - b) uzupełniające:
 - usługi nieuciążliwe,
 - wody powierzchniowe śródlądowe;
- 2) zasady zagospodarowania terenu:
 - a) budynek mieszkalny jednorodzinny wyłącznie jako wolnostojący lub bliźniaczy,
 - b) zabudowę zagrodową dopuszcza się wyłącznie na działkach obecnie przez nią zajmowanych,
- 3) zasady kształtowania zabudowy oraz wskaźniki zagospodarowania terenu:
 - a) nieprzekraczalne linie zabudowy, zgodnie z rysunkiem planu,
 - b) nieprzekraczalne linie zabudowy nie dotyczą budynków istniejących, wykraczających poza te linie, dla których dopuszcza się wyłącznie przebudowę, remont i rozbiórkę,
 - c) wysokość budynków:
 - mieszkalnych i usługowych - nie większa niż 10 m,
 - gospodarczych i garaży w zabudowie mieszkaniowej jednorodzinnej – nie większa niż 5 m ,
 - gospodarczych i inwentarskich w zabudowie zagrodowej: nie większa niż 12 m,
 - d) liczba kondygnacji nadziemnych budynków nie większa niż 3, w tym poddasze użytkowe,
 - e) intensywność zabudowy:
 - minimalna - 0,1,
 - maksymalna – 0,4,
 - f) geometria dachu:
 - dachy strome, dwuspadowe lub czterospadowe o symetrycznych nie mijających się połaciach bryły głównej budynku, z możliwością wprowadzenia poniżej głównej kalenicy innych elementów dachu np. lukarny, naczółki, o kącie nachylenia połaci dachowych od 30° do 45°,
 - dopuszcza się pokrycie tarasem do 20% powierzchni zabudowy budynku,
 - g) powierzchnia zabudowy: nie większa niż 30% powierzchni działki budowlanej,
 - h) powierzchnia biologicznie czynna: nie mniejsza niż 40% powierzchni działki budowlanej,
 - i) minimalna powierzchnia nowo wydzielanych działek budowlanych dla zabudowy mieszkaniowej jednorodzinnej 1000m².

§ 15.

Dla terenów oznaczonych na rysunku planu symbolami: **22.MN, 23.MN, 40.MN, 41.MN** obowiązują następujące ustalenia:

- 1) przeznaczenie terenu:
 - a) podstawowe: zabudowa mieszkaniowa jednorodzinna,
 - b) uzupełniające:
 - usługi nieuciążliwe,
 - wody powierzchniowe śródlądowe;
- 2) zasady zagospodarowania terenu - budynek mieszkalny jednorodzinny wyłącznie jako wolnostojący lub bliźniaczy;
- 3) zasady kształtowania zabudowy oraz wskaźniki zagospodarowania terenu:
 - a) nieprzekraczalne linie zabudowy, zgodnie z rysunkiem planu,
 - b) wysokość budynków:
 - mieszkalnych i usługowych - nie większa niż 10 m,
 - gospodarczych i garaży – nie większa niż 5 m,
 - c) liczba kondygnacji nadziemnych budynków nie większa niż 3, w tym poddasze użytkowe,

- d) intensywność zabudowy:
 - minimalna - 0,1,
 - maksymalna – 0,4,
- e) geometria dachu:
 - dachy strome, dwuspadowe o symetrycznych nie mijających się połaciach bryły głównej budynku, z możliwością wprowadzenia poniżej głównej kalenicy innych elementów dachu np. lukarny, naczółki, pokryte łupkiem, dachówką lub materiałem imitującym dachówkę, w kolorze ceglasmym, brązowym, czarnym, grafitowym lub szarym o kącie nachylenia połaci dachowych od 35° do 45°,
 - dopuszcza się pokrycie tarasem do 20% powierzchni zabudowy budynku,
- f) powierzchnia zabudowy: nie większa niż 40% powierzchni działki budowlanej,
- g) powierzchnia biologicznie czynna: nie mniejsza niż 35% powierzchni działki budowlanej,
- h) minimalna powierzchnia nowo wydzielanych działek budowlanych dla zabudowy mieszkaniowej jednorodzinnej 1000m².

§ 16.

Dla terenów oznaczonych na rysunku planu symbolami: **26.MN**, **43.MN** obowiązują następujące ustalenia:

- 1) przeznaczenie terenu:
 - a) podstawowe: zabudowa mieszkaniowa jednorodzinna;
 - b) uzupełniające:
 - usługi nieuciążliwe,
 - wody powierzchniowe śródlądowe;
- 2) zasady zagospodarowania terenu:
 - a) budynek mieszkalny jednorodzinny wyłącznie jako wolnostojący lub bliźniaczy,
 - b) na terenie **43.MN** zabudowę dopuszcza się wyłącznie poza granicami powierzchniowego pomnika przyrody – wyrobisko glinki kaolinowej,
- 3) zasady kształtowania zabudowy oraz wskaźniki zagospodarowania terenu:
 - a) nieprzekraczalne linie zabudowy, zgodnie z rysunkiem planu,
 - b) wysokość budynków:
 - mieszkalnych i usługowych - nie większa niż 12 m,
 - gospodarczych i garaży – nie większa niż 5 m,
 - c) liczba kondygnacji nadziemnych budynków nie większa niż 3, w tym poddasze użytkowe,
 - d) intensywność zabudowy:
 - minimalna - 0,1,
 - maksymalna – 0,6,
 - e) geometria dachu:
 - dachy strome, dwuspadowe lub czterospadowe o symetrycznych nie mijających się połaciach bryły głównej budynku, z możliwością wprowadzenia innych elementów dachu np. lukarny, naczółki, poniżej głównej kalenicy, o kącie nachylenia połaci dachowych od 30° do 45°,
 - dopuszcza się pokrycie tarasem do 20% powierzchni zabudowy budynku,
 - f) powierzchnia zabudowy: nie większa niż 40% powierzchni działki budowlanej,
 - g) powierzchnia biologicznie czynna: nie mniejsza niż 35% powierzchni działki budowlanej,
 - h) minimalna powierzchnia nowo wydzielanych działek budowlanych dla zabudowy mieszkaniowej jednorodzinnej 1000m².

§ 17.

Dla terenów oznaczonych na rysunku planu symbolami: **28.MN**, **31.MN** obowiązują następujące ustalenia:

- 1) przeznaczenie terenu:
 - a) podstawowe: zabudowa mieszkaniowa jednorodzinna;
 - b) uzupełniające:
 - usługi nieuciążliwe,
 - wody powierzchniowe śródlądowe;
- 2) zasady zagospodarowania terenu - tereny znajdują się w obszarach szczególnego zagrożenia powodzią, na których prawdopodobieństwo wystąpienia powodzi jest wysokie i wynosi 10% (w części) oraz na których prawdopodobieństwo wystąpienia powodzi jest średnie i wynosi 1% (w całości), oznaczonych na rysunku planu, w związku ze znacznymi głębokościami zalewu przy 1%, obowiązują ustalenia zawarte w § 8 pkt 2, 3 oraz:
 - a) zakaz lokalizacji nowej zabudowy,

RAJONOWY URZĄD
M. LUBAŃ
11

- b) zakaz zmiany sposobu użytkowania budynków gospodarczych i garaży na cele mieszkalne;
- 3) zasady kształtowania zabudowy oraz wskaźniki zagospodarowania terenu - dla istniejącej zabudowy obowiązują zachowanie istniejących wskaźników zabudowy i geometrii dachu.

§ 18.

Dla terenów oznaczonych na rysunku planu symbolami: 1.MN/U, 2.MN/U, 4.MN/U, 5.MN/U, 6.MN/U, 7.MN/U obowiązują następujące ustalenia:

1) przeznaczenie terenu:

a) podstawowe:

- zabudowa mieszkaniowa jednorodzinna,
- usługi nieuciążliwe,

b) uzupełniające – wody powierzchniowe śródlądowe;

2) zasady kształtowania zabudowy oraz wskaźniki zagospodarowania terenu:

a) nieprzekraczalne linie zabudowy, zgodnie z rysunkiem planu,

b) wysokość budynków:

- mieszkalnych i usługowych - nie większa niż 12 m,
- gospodarczych i garaży w zabudowie mieszkaniowej - nie większa niż 5 m,

c) liczba kondygnacji nadziemnych budynków nie większa niż 3, w tym poddasze użytkowe,

d) intensywność zabudowy:

- minimalna - 0,1,
- maksymalna - 0,8,

e) geometria dachu:

- dachy strome, dwuspadowe o symetrycznych nie mijających się połaciach bryły głównej budynku, z możliwością wprowadzenia innych elementów dachu np. lukarny, naczółki, poniżej głównej kalenicy, o kącie nachylenia połaci dachowych od 30° do 45°,
- dopuszcza się pokrycie tarasem do 20% powierzchni zabudowy budynku,

f) powierzchnia zabudowy: nie większa niż 40% powierzchni działki budowlanej,

g) powierzchnia biologicznie czynna nie mniejsza niż 35% powierzchni działki budowlanej,

h) minimalna powierzchnia nowo wydzielanych działek budowlanych:

- dla zabudowy mieszkaniowej jednorodzinnej 1000m²,
- dla zabudowy mieszkaniowej wielorodzinnej, mieszkaniowo-usługowej i usługowej 2000m².

§ 19.

Dla terenów oznaczonych na rysunku planu symbolami: 8.MN/U, 9.MN/U, 10.MN/U obowiązują następujące ustalenia:

1) przeznaczenie terenu:

a) podstawowe:

- zabudowa mieszkaniowa jednorodzinna,
- usługi nieuciążliwe,

b) uzupełniające – wody powierzchniowe śródlądowe;

2) zasady kształtowania zabudowy oraz wskaźniki zagospodarowania terenu:

a) nieprzekraczalne linie zabudowy, zgodnie z rysunkiem planu,

b) wysokość budynków:

- mieszkalnych i usługowych - nie większa niż 12 m,
- gospodarczych i garaży w zabudowie mieszkaniowej - nie większa niż 5 m,

c) liczba kondygnacji nadziemnych budynków nie większa niż 3, w tym poddasze użytkowe,

d) intensywność zabudowy:

- minimalna - 0,1,
- maksymalna - 0,8,

e) geometria dachu:

- dachy strome, dwuspadowe o symetrycznych nie mijających się połaciach bryły głównej budynku, z możliwością wprowadzenia poniżej głównej kalenicy innych elementów dachu np. lukarny, naczółki, pokryte łupkiem, dachówką lub materiałem imitującym dachówkę, w kolorze ceglastym, brązowym, czarnym, grafitowym lub szarym o kącie nachylenia połaci dachowych od 35° do 45°,
- dopuszcza się pokrycie tarasem do 20% powierzchni zabudowy budynku,

f) powierzchnia zabudowy: nie większa niż 40% powierzchni działki budowlanej,

g) powierzchnia biologicznie czynna nie mniejsza niż 35% powierzchni działki budowlanej,

- h) minimalna powierzchnia nowo wydzielanych działek budowlanych:
- dla zabudowy mieszkaniowej jednorodzinnej 1000m²,
 - dla zabudowy mieszkaniowej wielorodzinnej, mieszkaniowo-usługowej i usługowej 2000m².

§ 20.

Dla terenu oznaczonego na rysunku planu symbolem 3.MN/U obowiązują następujące ustalenia:


- 1) przeznaczenie terenu:
 - a) podstawowe:
 - zabudowa mieszkaniowa jednorodzinna,
 - usługi nieuciążliwe,
 - b) uzupełniające – wody powierzchniowe śródlądowe;
- 2) zasady zagospodarowania terenu:
 - a) budynek mieszkalny jednorodzinny wyłącznie jako wolnostojący,
 - b) zabudowę zagrodową dopuszcza się wyłącznie na działkach obecnie przez nią zajmowanych,
- 3) zasady kształtowania zabudowy oraz wskaźniki zagospodarowania terenu:
 - a) nieprzekraczalne linie zabudowy, zgodnie z rysunkiem planu,
 - b) wysokość budynków:
 - mieszkalnych i usługowych - nie większa niż 12 m,
 - gospodarczych i garaży 5 m,
 - gospodarczych i inwentarskich w zabudowie zagrodowej: nie większa niż 12 m,
 - c) liczba kondygnacji nadziemnych budynków mieszkalnych nie większa niż 3, w tym poddasze użytkowe,
 - d) intensywność zabudowy:
 - minimalna - 0,1,
 - maksymalna – 0,8,
 - e) geometria dachu:
 - dachy strome, dwuspadowe o symetrycznych nie mijających się połaciach bryły głównej budynku, z możliwością wprowadzenia innych elementów dachu np. lukarny, naczółki, poniżej głównej kalenicy, o kącie nachylenia połaci dachowych od 30° do 45°,
 - dopuszcza się pokrycie tarasem do 20% powierzchni zabudowy budynku,
 - f) powierzchnia zabudowy: nie większa niż 40% powierzchni działki budowlanej,
 - g) powierzchnia biologicznie czynna: nie mniejsza niż 35% powierzchni działki budowlanej,
- 4) minimalna powierzchnia nowo wydzielanych działek budowlanych, dla zabudowy:
 - a) mieszkaniowej jednorodzinnej - 1000m²,
 - b) mieszkaniowo-usługowej i usługowej - 2000m².

§ 21.

Dla terenu oznaczonego na rysunku planu symbolem 1.U obowiązują następujące ustalenia:

- 1) przeznaczenie terenu:
 - a) podstawowe - zabudowa usługowa,
 - b) uzupełniające - funkcja mieszkalna;
- 2) zasady zagospodarowania terenu - funkcję mieszkalną dopuszcza się wyłącznie jako lokale mieszkalne w budynkach usługowych o powierzchni nie większej niż 30% powierzchni całkowitej budynku;
- 3) zasady kształtowania zabudowy oraz wskaźniki zagospodarowania terenu:
 - a) nieprzekraczalne linie zabudowy, zgodnie z rysunkiem planu,
 - b) wysokość budynków - nie większa niż 14 m,
 - c) liczba kondygnacji nadziemnych budynków mieszkalnych nie większa niż 4, w tym poddasze użytkowe,
 - d) intensywność zabudowy:
 - minimalna - 0,10,
 - maksymalna - 2,00,
 - e) geometria dachu – dachy strome, dwu lub wielospadowe, o symetrycznych nie mijających się połaciach, o kącie nachylenia połaci dachowych od 25° do 45° lub dachy płaskie,
 - f) powierzchnia zabudowy: nie większa niż 60% powierzchni działki budowlanej,
 - g) powierzchnia biologicznie czynna: nie mniejsza niż 25% powierzchni działki budowlanej.

§ 22.

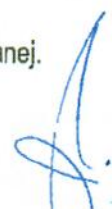

Dla terenu oznaczonego na rysunku planu symbolem **1.Ukr** obowiązują następujące ustalenia:

- 1) przeznaczenie terenu - usługi kultu religijnego;
- 2) zasady kształtowania zabudowy oraz wskaźniki zagospodarowania terenu:
 - a) obowiązujące linie zabudowy, zgodnie z rysunkiem planu,
 - b) dla obiektu wpisanego do rejestru zabytków, obowiązuje zachowanie istniejących wskaźników wysokości zabudowy i geometrii dachu.

§ 23.

Dla terenu oznaczonego na rysunku planu symbolem **1.US** obowiązują następujące ustalenia:

- 1) przeznaczenie terenu:
 - a) podstawowe - sport i rekreacja,
 - b) uzupełniające - usługi nieuciążliwe;
- 2) zasady zagospodarowania terenu – usługi nieuciążliwe dopuszcza się wyłącznie jako związane z obsługą sportu i rekreacji;
- 3) zasady kształtowania zabudowy oraz wskaźniki zagospodarowania terenu:
 - a) nieprzekraczalne linie zabudowy, zgodnie z rysunkiem planu,
 - b) wysokość budynków - nie większa niż 10 m,
 - c) liczba kondygnacji nadziemnych budynków nie większa niż 2,
 - d) intensywność zabudowy:
 - minimalna - 0,01,
 - maksymalna – 1,0,
 - e) geometria dachu – dachy o dowolnej geometrii,
 - f) powierzchnia zabudowy: nie większa niż 20% powierzchni działki budowlanej,
 - g) powierzchnia biologicznie czynna: nie mniejsza niż 60% powierzchni działki budowlanej.

§ 24.

Dla terenu oznaczonego na rysunku planu symbolem **1.UT** obowiązują następujące ustalenia:

- 1) przeznaczenie terenu:
 - a) podstawowe - zabudowa usług turystycznych,
 - b) uzupełniające:
 - usługi nieuciążliwe,
 - wody powierzchniowe śródlądowe;
- 2) zasady kształtowania zabudowy oraz wskaźniki zagospodarowania terenu:
 - a) zabudowę dopuszcza się wyłącznie poza granicami powierzchniowego pomnika przyrody – wyrobisko glinki kaolinowej,
 - b) nieprzekraczalne linie zabudowy, zgodnie z rysunkiem planu,
 - c) wysokość budynków - nie większa niż 9 m,
 - d) liczba kondygnacji nadziemnych budynków nie większa niż 2,
 - e) intensywność zabudowy:
 - minimalna - 0,01,
 - maksymalna – 0,5,
 - f) geometria dachu - dachy strome, dwu lub wielospadowe, o symetrycznych nie mijających się połaciach, o kącie nachylenia połaci dachowych od 35° do 45° lub dachy płaskie,
 - g) powierzchnia zabudowy: nie większa niż 20% powierzchni działki budowlanej,
 - h) powierzchnia biologicznie czynna: nie mniejsza niż 60% powierzchni działki budowlanej.

§ 25.

Dla terenu oznaczonego na rysunku planu symbolem **1.P/U** obowiązują następujące ustalenia:

- 1) przeznaczenie terenu:
 - a) podstawowe:
 - obiekty produkcyjne, składy i magazyny,
 - zabudowa usługowa,
 - obiekty obsługi pojazdów, w tym stacje paliw,
 - b) uzupełniające – wody powierzchniowe śródlądowe;



- 2) zasady kształtowania zabudowy oraz wskaźniki zagospodarowania terenu:
- a) nieprzekraczalne linie zabudowy, zgodnie z rysunkiem planu,
 - b) wysokość:
 - budynków nie większa niż 15 m,
 - wiat, składów i garaży nie większa niż 12 m,
 - c) intensywność zabudowy:
 - minimalna - 0,01,
 - maksymalna - 1,00,
 - d) geometria dachu – dachy o kącie nachylenia połaci dachowych bryły głównej budynku do 25°,
 - e) powierzchnia zabudowy: nie większa niż 60% powierzchni działki budowlanej,
 - f) powierzchnia biologicznie czynna: nie mniejsza niż 25% powierzchni działki budowlanej,
 - g) minimalna powierzchnia nowo wydzielanych działek budowlanych: 2000 m².

§ 26.

Dla terenu oznaczonego na rysunku planu symbolem 1.P obowiązują następujące ustalenia:

- 1) przeznaczenie terenu:
- a) podstawowe - obiekty produkcyjne, składy i magazyny,
 - b) uzupełniające - zabudowa usługowa;
- 2) zasady kształtowania zabudowy oraz wskaźniki zagospodarowania terenu:
- a) nieprzekraczalne linie zabudowy, zgodnie z rysunkiem planu,
 - b) wysokość:
 - budynków nie większa niż 15 m,
 - wiat, składów i garaży nie większa niż 12 m,
 - c) intensywność zabudowy:
 - minimalna - 0,01,
 - maksymalna - 1,00,
 - d) geometria dachu – dachy o kącie nachylenia połaci dachowych bryły głównej budynku do 25°,
 - e) powierzchnia zabudowy: nie większa niż 60% powierzchni działki budowlanej,
 - f) powierzchnia biologicznie czynna: nie mniejsza niż 25% powierzchni działki budowlanej,
 - g) minimalna powierzchnia nowo wydzielanych działek budowlanych: 2000 m².

§ 27.

Dla terenów oznaczonych na rysunku planu symbolami: 1.PG, 2.PG obowiązują następujące ustalenia:

- 1) przeznaczenie podstawowe terenu - powierzchniowa eksploatacja złoża;
- 2) zasady zagospodarowania terenu – na terenie 2.PG obowiązuje urządzenie pasa zieleni izolacyjnej od strony terenów mieszkaniowo-usługowych, o szerokości co najmniej 10 m, zgodnie z rysunkiem planu
- 3) zasady kształtowania zabudowy oraz wskaźniki zagospodarowania terenu:
- a) dopuszcza się realizację urządzeń budowlanych związanych wyłącznie z technologią wydobywania i przeróbki,
 - b) dopuszcza się składowanie mas ziemnych i skalnych z kopalni oraz z zakładu przerobczego,
 - c) wysokość:
 - budynków nie większa niż 15 m,
 - wiat, składów i garaży nie większa niż 12 m,
 - d) intensywność zabudowy:
 - minimalna - 0,01,
 - maksymalna - 1,00,
 - e) geometria dachu – dachy o kącie nachylenia połaci dachowych bryły głównej budynku do 25°,
 - f) powierzchnia zabudowy: nie większa niż 60% powierzchni działki budowlanej,
 - g) powierzchnia biologicznie czynna: nie mniejsza niż 25% powierzchni działki budowlanej.

§ 28.

Dla terenu oznaczonego na rysunku planu symbolem 1.ZC ustala się:

- 1) przeznaczenie podstawowe terenu:
- a) cmentarz,
 - b) zieleń urządzona;
- 2) zasady zagospodarowania terenu:



- a) część terenu znajduje się w obszarach szczególnego zagrożenia powodzią, oznaczonych na rysunku planu, obowiązują ustalenia zawarte w § 8 pkt 1 i 2;
- b) dopuszcza się lokalizację budynków i obiektów związanych wyłącznie z obsługą cmentarza;
- 3) zasady kształtowania zabudowy oraz wskaźniki zagospodarowania terenu:
 - a) nieprzekraczalne linie zabudowy, zgodnie z rysunkiem planu,
 - b) wysokość budynków - nie większa niż 10 m,
 - c) liczba kondygnacji nadziemnych budynków nie większa niż 2,
 - d) intensywność zabudowy:
 - minimalna - 0,10,
 - maksymalna - 1,00,
 - e) geometria dachu - dachy wielospadowe o kącie nachylenia połaci dachowych bryły głównej budynku od 35° do 45°, pokryte dachówką ceramiczną lub cementową w kolorze ceglastym,
 - f) powierzchnia zabudowy: nie większa niż 20% powierzchni działki budowlanej,
 - g) powierzchnia biologicznie czynna: nie mniejsza niż 10% powierzchni działki budowlanej.

§ 29.

Dla terenów oznaczonych na rysunku planu symbolami: 1.R, 2.R, 3.R, 4.R, 5.R, 6.R, 7.R, 8.R, 9.R, 10.R, 11.R, 12.R, 13.R, 14.R, 15.R, 16.R, 17.R, 18.R, 19.R, 20.R, 21.R, 22.R, 23.R, 24.R, 25.R, 26.R, 27.R, 28.R, 29.R, 30.R, 31.R, 32.R, 33.R, 34.R, 35.R, 36.R, 37.R, 38.R obowiązują następujące ustalenia:

- 1) przeznaczenie terenu:
 - a) podstawowe - teren rolniczy,
 - b) uzupełniające - wody powierzchniowe śródlądowe;
- 2) zasady zagospodarowania terenu:
 - a) obowiązuje zakaz zabudowy z wyłączeniem infrastruktury technicznej,
 - b) dolesienia dopuszcza się zgodnie z przepisami odrębnymi,
 - c) tereny 8.R, 11.R, 15.R, 16.R, 17.R, 21.R, 23.R, 24.R, 29.R, 31.R, 33.R, 34.R, 36.R, 38.R w części lub w całości znajdują się w obszarach szczególnego zagrożenia powodzią, oznaczonych na rysunku planu, na których obowiązują ustalenia zawarte w § 8 pkt 1.

§ 30.

Dla terenów oznaczonych na rysunku planu symbolami: 1.RM, 2.RM, 3.RM, 4.RM, 5.RM obowiązują następujące ustalenia:

- 1) przeznaczenie terenu:
 - a) podstawowe - zabudowa zagrodowa;
 - b) uzupełniające - wody powierzchniowe śródlądowe;
 - c) zasady zagospodarowania terenu - tereny 1.RM, 2.RM, 3.RM w części lub w całości znajdują się w obszarach szczególnego zagrożenia powodzią, oznaczonych na rysunku planu, obowiązują ustalenia zawarte w § 8 pkt 1, 2 i 3;
- 2) zasady kształtowania zabudowy oraz wskaźniki zagospodarowania terenu:
 - a) nieprzekraczalne linie zabudowy, zgodnie z rysunkiem planu,
 - b) wysokość budynków:
 - mieszkalnych - nie większa niż 10 m,
 - gospodarczych i inwentarskich - nie większa niż 12 m,
 - c) liczba kondygnacji nadziemnych budynków nie większa niż 3, w tym poddasze użytkowe,
 - d) intensywność zabudowy:
 - minimalna - 0,1,
 - maksymalna - 0,6,
 - e) geometria dachu:
 - dachy strome, dwuspadowe o symetrycznych nie mijających się połaciach bryły głównej budynku, z możliwością wprowadzenia poniżej głównej kalenicy innych elementów dachu np. lukarny, naczółki, o kącie nachylenia połaci dachowych od 30° do 45°,
 - dopuszcza się pokrycie tarasem do 20% powierzchni zabudowy budynku,
 - f) powierzchnia zabudowy: nie większa niż 40% powierzchni działki budowlanej,
 - g) powierzchnia biologicznie czynna: nie mniejsza niż 35% powierzchni działki budowlanej.

§ 31.



Dla terenów oznaczonych na rysunku planu symbolami: **1.WS, 2.WS, 3.WS, 4.WS, 8.WS, 9.WS, 11.WS, 12.WS, 13.WS, 14.WS, 15.WS, 16.WS, 17.WS** obowiązują następujące ustalenia:

- 1) przeznaczenie terenu:
 - a) podstawowe - wody powierzchniowe śródlądowe,
 - b) uzupełniające - budowle hydrotechniczne;
- 2) zasady zagospodarowania terenu - dopuszcza się rekreacyjne wykorzystanie istniejących zbiorników oraz lokalizację związanych z nim urządzeń wodnych.

§ 32.

Dla terenów oznaczonych na rysunku planu symbolami: **5.WS, 6.WS, 7.WS, 10.WS** obowiązują następujące ustalenia:

- 1) przeznaczenie terenu:
 - a) podstawowe - wody powierzchniowe śródlądowe,
 - b) uzupełniające - budowle hydrotechniczne;
- 2) zasady zagospodarowania terenu:
 - a) utrzymanie koryta rzeki, w stanie spełniającym wymogi ochrony przeciwpowodziowej,
 - b) dopuszcza się realizację przepraw mostowych i przepustów.

§ 33.

Dla terenów oznaczonych na rysunku planu symbolami: **1.ZL, 2.ZL, 3.ZL, 4.ZL, 5.ZL, 6.ZL, 7.ZL, 8.ZL, 9.ZL, 10.ZL, 11.ZL, 12.ZL, 13.ZL, 14.ZL, 15.ZL, 16.ZL, 17.ZL, 18.ZL, 19.ZL, 20.ZL, 21.ZL, 22.ZL, 23.ZL, 24.ZL, 25.ZL, 26.ZL, 27.ZL, 28.ZL, 29.ZL, 30.ZL, 31.ZL, 32.ZL, 33.ZL, 34.ZL, 35.ZL, 36.ZL, 37.ZL, 38.ZL, 39.ZL, 40.ZL, 41.ZL, 42.ZL**, obowiązują następujące ustalenia:

- 1) przeznaczenie podstawowe terenu - lasy;
- 2) zasady zagospodarowania terenu:
 - a) dopuszcza się zagospodarowanie związane z gospodarką leśną określone w przepisach odrębnych,
 - b) tereny **1.ZL, 2.ZL, 24.ZL, 34.ZL** w części lub w całości znajdują się w obszarach szczególnego zagrożenia powodzią, oznaczonych na rysunku planu, na których obowiązują ustalenia zawarte w § 8 pkt 1.

§ 34.

Dla terenów oznaczonych na rysunku planu symbolami: **1.ZL-D, 2.ZL-D, 3.ZL-D, 4.ZL-D, 5.ZL-D, 6.ZL-D, 7.ZL-D, 8.ZL-D, 9.ZL-D, 10.ZL-D, 11.ZL-D, 12.ZL-D, 13.ZL-D, 14.ZL-D, 15.ZL-D, 16.ZL-D, 17.ZL-D, 18.ZL-D, 19.ZL-D, 20.ZL-D**, obowiązują następujące ustalenia:

- 1) przeznaczenie podstawowe terenu - teren lasu - dolesienia;
- 2) zasady zagospodarowania terenu - dopuszcza się zagospodarowanie związane z gospodarką leśną określone w przepisach odrębnych.

§ 35.

Dla terenów oznaczonych na rysunku planu symbolami: **1.KDG, 2.KDG** obowiązują następujące ustalenia:

- 1) przeznaczenie podstawowe terenu - droga publiczna zbiorcza (droga wojewódzka nr 357);
- 2) zasady zagospodarowania terenu
 - a) utrzymanie i przebudowa drogi głównej jednojezdniowej, o dwóch pasach ruchu,
 - b) szerokość w istniejących liniach rozgraniczających, zgonie z rysunkiem planu, dla:
 - **1.KDG** od 8 m do 13 m,
 - **2.KDG** od 10 m do 24 m.

§ 36.

Dla terenów oznaczonych na rysunku planu symbolami: **1.KDD, 2.KDD, 3.KDD, 4.KDD, 5.KDD, 6.KDD, 7.KDD**, obowiązują następujące ustalenia:

- 1) przeznaczenie podstawowe terenu - droga publiczna dojazdowa;
- 2) zasady zagospodarowania terenu:
 - a) szerokość w liniach rozgraniczających, zgodnie z rysunkiem planu, z zastrzeżeniem lit. b;
 - b) dopuszcza się poszerzenie w obrębie skrzyżowań, zgodnie z rysunkiem planu,
 - c) chodniki - co najmniej jednostronne.

§ 37.

Dla terenów oznaczonych na rysunku planu symbolami: 1.KDW, 2.KDW, 3.KDW, 4.KDW, 5.KDW, 6.KDW, 7.KDW, 8.KDW, 9.KDW, 10.KDW, 11.KDW, 12.KDW, 13.KDW, 14.KDW, 15.KDW, 16.KDW, 17.KDW, 18.KDW, 19.KDW, 20.KDW, 21.KDW obowiązują następujące ustalenia:

- 1) przeznaczenie podstawowe terenu – droga wewnętrzna;
- 2) zasady zagospodarowania terenu:
 - a) szerokość w liniach rozgraniczających od 4 m do 10 m, zgodnie z rysunkiem planu, z zastrzeżeniem lit. b,
 - b) dopuszcza się poszerzenie w obrębie skrzyżowań oraz placów do zawracania, zgodnie z rysunkiem planu,
 - c) dopuszcza się niewyodrębnianie jezdni i chodnika.

§ 38.

Dla terenów oznaczonych na rysunku planu symbolami: 1.KK, 2.KK ustala się:

- 1) przeznaczenie terenu - komunikacja kolejowa;
- 2) zasady zagospodarowania terenu:
 - a) budowa, przebudowa, remont lub likwidacja istniejącej infrastruktury i urządzeń kolejowych,
 - b) zakazuje się wznoszenia obiektów innych niż wymienione w przepisach odrębnych dotyczących transportu kolejowego, z wyłączeniem sieci i urządzeń infrastruktury technicznej.

§ 39.

Dla terenu oznaczonego na rysunku planu symbolem 1.W obowiązują następujące ustalenia:

- 1) przeznaczenie podstawowe terenu - infrastruktura techniczna – wodociągi;
- 2) zasady kształtowania zabudowy oraz wskaźniki zagospodarowania terenu:
 - a) nieprzekraczalne linie zabudowy, zgodnie z rysunkiem planu,
 - b) maksymalna intensywność zabudowy - 1,00,
 - c) wysokość budynków - nie większa niż 8 m,
 - d) geometria dachu - dachy o kącie nachylenia połaci dachowych bryły głównej budynku do 45°,
 - e) powierzchnia zabudowy: nie większa niż 90% powierzchni działki budowlanej,
 - f) powierzchnia biologicznie czynna: nie mniejsza niż 5% powierzchni działki budowlanej.

§ 40.

Dla terenu oznaczonego na rysunku planu symbolem 1.O obowiązują następujące ustalenia:

- 1) przeznaczenie podstawowe terenu - infrastruktura techniczna – gospodarka odpadami;
- 2) zasady zagospodarowania terenu – w ramach przeznaczenia gospodarka odpadami dopuszcza się punkt grzebania padłych zwierząt;
- 3) zasady kształtowania zabudowy oraz wskaźniki zagospodarowania terenu:
 - a) nieprzekraczalne linie zabudowy, zgodnie z rysunkiem planu,
 - b) maksymalna intensywność zabudowy - 1,00,
 - c) wysokość budynków - nie większa niż 8 m,
 - d) geometria dachu - dachy o kącie nachylenia połaci dachowych bryły głównej budynku do 45°,
 - e) powierzchnia zabudowy: nie większa niż 90% powierzchni działki budowlanej,
 - f) powierzchnia biologicznie czynna: nie mniejsza niż 5% powierzchni działki budowlanej.

**Rozdział 4
Przepisy końcowe**

§ 41.

Ustala się stawkę procentową stanowiącą podstawę do określenia opłaty, o której mowa w art. 36 ust. 4 ustawy o planowaniu i zagospodarowaniu przestrzennym z tytułu wzrostu wartości nieruchomości objętych planem, w wysokości 30% dla wszystkich terenów wyznaczonych w planie.

§ 42.

Wykonanie uchwały powierza się Wójtowi Gminy Lubań.



Miejscowy plan zagospodarowania przestrzennego Gminy Lubań obejmującego obręb Nawojów Łużycki

§ 43.

Uchwała wchodzi w życie po upływie 14 dni od dnia ogłoszenia w Dzienniku Urzędowym Województwa Dolnośląskiego.


Przewodniczący Rady Gminy Lubań



MIEJSCOWY PLAN ZAGOSPODAROWANIA PRZESTRZENNEGO
GMINY LUBAŃ OBEJMUJĄCY OBRĘB NAWOJÓW ŁUŻYCKI

RYSunEK PLANU
Skala 1:2000

Załącznik nr 1
do Uchwały nr .../2022
z dnia ... marca 2022 r.

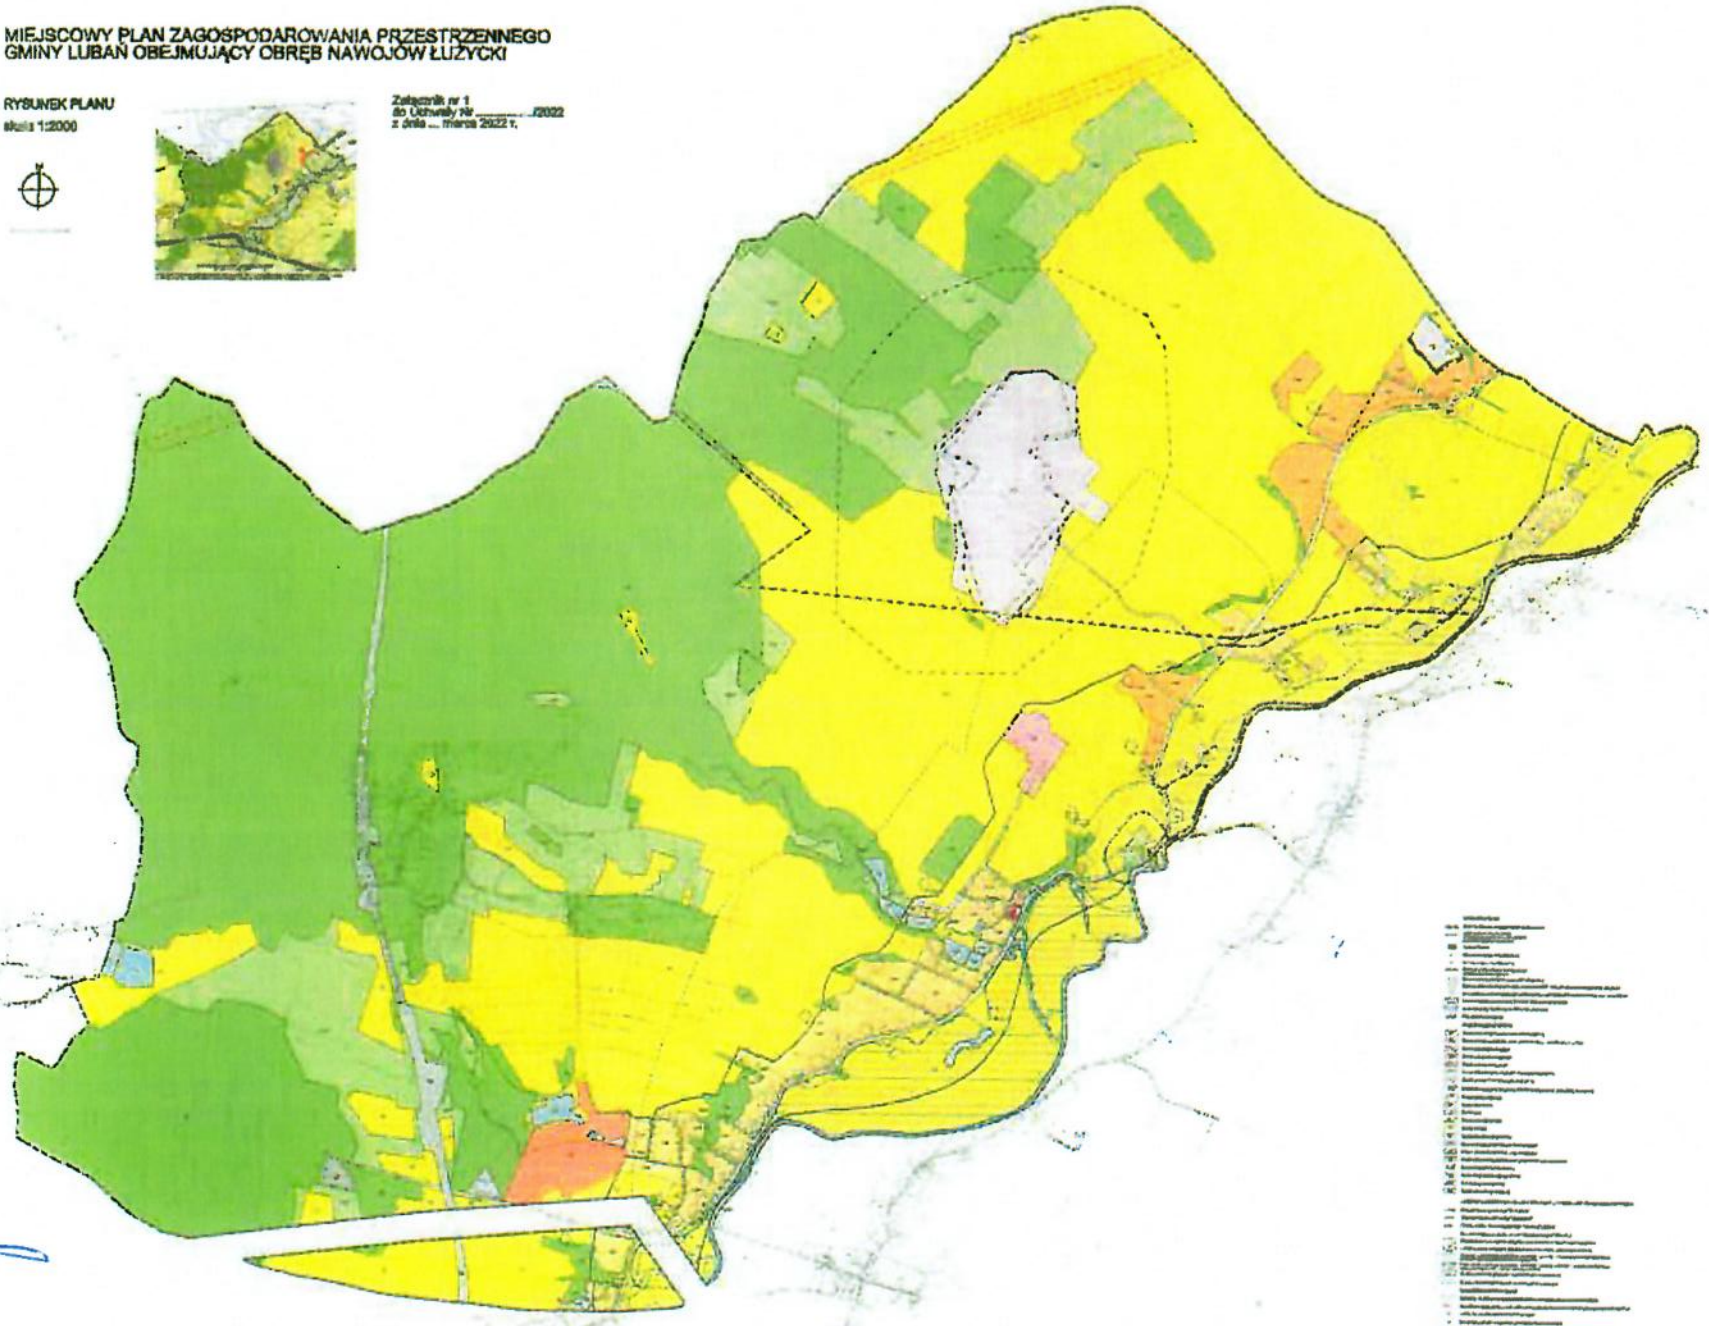

1	Strefa zabudowy
2	Strefa zabudowy
Handwritten signature and text in blue ink, including the name 'Andrzej Wójcik'.

Załącznik nr 2
do uchwały Nr/2022
Rady Gminy Lubań
z dniamarca 2022 r.

Rozstrzygnięcie o sposobie rozpatrzenia uwag do projektu planu

Do wyłożonego projektu miejscowego planu zagospodarowania przestrzennego Gminy Lubań obejmującego obręb Nawojów Łużycki nie złożono uwag.



Rozstrzygnięcie o sposobie realizacji, zapisanych w planie, inwestycji z zakresu infrastruktury technicznej, które należą do zadań własnych gminy, oraz zasadach ich finansowania, zgodnie z przepisami o finansach publicznych.

§1

W obszarze objętym planem przewiduje się realizację inwestycji z zakresu infrastruktury technicznej należącej do zadań własnych gminy służących zaspokajaniu zbiorowych potrzeb wspólnoty, oraz określa się sposób ich realizacji oraz zasady finansowania.

§2

Ustala się, że inwestycje z zakresu infrastruktury technicznej należącej do zadań własnych gminy będą mogły być finansowane:

- 1) z budżetu gminy;
- 2) ze środków własnych przedsiębiorstw działających w imieniu gminy;
- 3) współfinansowane ze środków zewnętrznych, w tym pozyskiwanych z funduszy Unii Europejskiej;
- 4) z udziału inwestorów zewnętrznych na podstawie zawartych porozumień;
- 5) dotacji, pożyczek, kredytów, obligacji komunalnych;
- 6) innych środków zewnętrznych;
- 7) poprzez udział inwestorów prywatnych w finansowaniu zadań publicznych w ramach partnerstwa publiczno-prywatnego.

§3

Ustala się, że udział finansowy gminy lub zainteresowanych podmiotów będzie przedmiotem indywidualnych ustaleń w ramach poszczególnych zadań inwestycyjnych.



Uzasadnienie

Przedmiotowy projekt uchwały stanowi realizację uchwały Nr V/52/2015 Rady Gminy Lubań z dnia 19 maja 2015 roku w sprawie przystąpienia do sporządzenia zmiany miejscowego planu zagospodarowania przestrzennego Gminy Lubań obejmującego obręb Nawojów Łużycki, zmienionej uchwałą Nr XVIII/155/2016 Rady Gminy Lubań z dnia 13 października 2016 r. zmieniającą Uchwałę Nr V/52/2015 Rady Gminy Lubań z dnia 19 maja 2015 r. w sprawie przystąpienia do sporządzenia miejscowego planu zagospodarowania przestrzennego Gminy Lubań obejmującego obręb Nawojów Łużycki. Na podstawie tej uchwały w dniu 7 sierpnia 2017 roku zawiadomiono przez ogłoszenie w Biuletynie Informacji Publicznej, na tablicy ogłoszeń Urzędu Gminy Lubań oraz ogłoszono w miejscowej prasie o przystąpieniu do sporządzenia ww. planu.

Dla obszaru objętego przedmiotowym projektem planu obowiązuje aktualnie *miejscowy plan zagospodarowania przestrzennego gminy Lubań*, uchwalony uchwałą Nr XXIII/134/2005 Rady Gminy Lubań z dnia 29 kwietnia 2005 r. (opublikowany w Dz. U. Woj. Dolnośląskiego Nr 106 Poz. 2290 z dnia 15.06.2005 r.), zmieniony uchwałą Nr XXI/194/2008 Rady Gminy Lubań z dnia 30 grudnia 2008 r. (Dz. U. Nr 20, Poz. 552 z dnia 11.02.2009 r.) w sprawie uchwalenia zmiany miejscowego planu zagospodarowania przestrzennego obejmującej działkę nr 237/7 położoną w obrębie Nawojów Łużycki.

Sporządzony projekt planu po uchwaleniu i wejściu w życie spowoduje utratę ważności planu, w częściach znajdujących się w granicach obszaru objętego niniejszym projektem.

Celem sporządzenia nowego miejscowego planu zagospodarowania przestrzennego dla wskazanego wyżej obszaru było zaktualizowanie zapisów obecnie obowiązującego planu w dostosowaniu do aktualnych przepisów, wprowadzenie korekt wynikających z dokonanych zmian w przestrzeni, a także zweryfikowanie i doprecyzowanie ustaleń planu uchwalonego w 2005 r. w zakresie orientacyjnych linii rozgraniczających.

Z uwagi na wielkość obszaru opracowania plan sporządzone w skali 1:2000, zgodnie z art. 16 ust. 1 ustawy z dnia 27 marca 2003 roku o planowaniu i zagospodarowaniu przestrzennym oraz z § 6 ust. 1 Rozporządzenia Ministra Infrastruktury z dnia 26 sierpnia 2003 roku w sprawie wymaganego zakresu projektu miejscowego planu zagospodarowania przestrzennego.

1. Realizacja wymogów wynikających z art. 1 ust. 2 - 4 ustawy o planowaniu i zagospodarowaniu przestrzennym.

1.1 Wymogi określone w art. 1 ust. 2 ww. ustawy, polegające na uwzględnieniu:

- 1) *wymagań ładu przestrzennego, w tym urbanistyki i architektury* - zostały spełnione poprzez regulacje projektu planu miejscowego zawarte w Przepisach ogólnych uchwały, zawartych w Rozdziale 1, jak również na załączniku graficznym. Na rysunku planu jednoznacznie określono linie rozgraniczające tereny o różnym przeznaczeniu lub różnych zasadach zagospodarowania, a w miejscach gdzie dopuszczono zabudowę ustalono nieprzekraczalne linie zabudowy;
- 2) *walorów architektonicznych i krajobrazowych* - zostały spełnione poprzez regulacje zawarte w ustaleniach ogólnych §4, a także ustaleniach szczegółowych dla poszczególnych terenów.
- 3) *wymagań ochrony środowiska, w tym gospodarowania wodami i ochrony gruntów rolnych i leśnych* - zostały spełnione poprzez regulacje zawarte w §5 uchwały. Jednocześnie w planie miejscowym zakłada się rozwój terenów zabudowanych, co związane jest ze zmniejszeniem przestrzeni rolniczej. Wymaga to przeprowadzenia procedury wyłączenia części gleb z produkcji rolnej. Zmiana przeznaczenia gruntów rolnych na cele nierolnicze przeprowadzana jest na podstawie przepisów ustawy o ochronach gruntów rolnych i leśnych. W związku z ww. procedurą uzyskano zgodę na przeznaczenie nierolnicze 8,4556 ha gruntów rolnych klas III a na grunty o pow. 6,8626 ha zgody nie wyrażono;
- 4) *wymagań ochrony dziedzictwa kulturowego i zabytków oraz dóbr kultury współczesnej* - zostały spełnione poprzez regulacje zawarte w §6 uchwały. Jednocześnie zrezygnowano z wprowadzania regulacji dotyczących dóbr kultury współczesnej, ze względu na brak takich dóbr kultury, co określono w §1 ust. 5 uchwały;
- 5) *wymagań ochrony zdrowia oraz bezpieczeństwa ludzi i mienia, a także potrzeby osób ze szczególnymi potrzebami* - o których mowa w ustawie z dnia 19 lipca 2019 r. o zapewnianiu dostępności osobom ze szczególnymi potrzebami (Dz. U. poz. 1696); - zostało spełnione w szczególności poprzez odpowiednią kwalifikację terenów zabudowy zgodnie z przepisami dotyczącymi ochrony środowiska, w zakresie ochrony przed hałasem, odpowiedni dobór przeznaczeń w terenach, w sposób użyteczny dla wszystkich, w możliwie największym stopniu,

a także poprzez zapewnienie w planie stanowisk postojowych dla pojazdów zaopatrzonych w kartę parkingową umożliwiających prawidłową dostępność terenów dla osób niepełnosprawnych;

6) *walorów ekonomicznych przestrzeni* – zostały spełnione poprzez przeznaczenie terenów pod zabudowę, zgodnie z ustaleniami obowiązującego studium uwarunkowań i kierunków zagospodarowania przestrzennego i ustalenie parametrów zabudowy racjonalnych z punktu widzenia przyszłego wykorzystania terenu. Ponadto dla terenów gdzie nastąpi wzrost wartości nieruchomości w wyniku uchwalenia planu miejscowego ustalono stawkę służącą do naliczenia jednorazowej opłaty z tytułu wzrostu wartości nieruchomości. Uzyskane z tytułu ww. opłaty środki będą stanowiły dochód własny gminy;

7) *prawa własności* – zostały spełnione poprzez maksymalne wykorzystanie własności publicznej pod inwestycje celu publicznego oraz wskazanie komercyjnych przeznaczeń na gruntach prywatnych z możliwością inwestycji i realizacji prawa własności. Ustalone w planie linie rozgraniczające tereny o różnym przeznaczeniu lub różnych zasadach zagospodarowania zostały ustalone z poszanowaniem i uwzględnieniem istniejących podziałów geodezyjnych i własności;

8) *potrzeb obronności i bezpieczeństwa państwa* – zostaną spełnione poprzez uzyskanie uzgodnienia od właściwych organów wojskowych, ochrony granic oraz bezpieczeństwa państwa wskazującego na zgodność zapisów planu z właściwością rzeczową organów;

9) *potrzeb interesu publicznego* – zostały spełnione poprzez wskazanie w §12 obszarów rozmieszczenia inwestycji celu publicznego. Ponadto w planie miejscowym wyznaczono tereny dróg publicznych przeznaczonych do obsługi terenów przeznaczonych pod zabudowę, jak również zapewnienia ciągłości i spójności systemu komunikacji samochodowej, rowerowej i pieszej;

10) *potrzeby w zakresie rozwoju infrastruktury technicznej, w szczególności sieci szerokopasmowych* – zostały spełnione poprzez ustalenia zawarte w §11 uchwały;

11) *zapewnienia udziału społeczeństwa w pracach nad miejscowym planem zagospodarowania przestrzennego, w tym przy użyciu środków komunikacji elektronicznej* – zostały spełnione poprzez zapewnienie możliwości składania wniosków do projektu planu miejscowego.

Na umieszczone w dniu 7 sierpnia 2017 roku ogłoszenie/obwieszczenie, które zostało również umieszczone na stronie internetowej gminy, o przystąpieniu do sporządzenia w/w projektu planu miejscowego w trybie art. 17 ust. 1 ustawy o planowaniu i zagospodarowaniu przestrzennym nie wpłynęły wnioski.

Po przygotowaniu projektu planu miejscowego i jego uzgodnieniu zapewniono ponownie możliwość udziału społeczeństwa w przygotowaniu planu miejscowego poprzez zamieszczenie w dniu 21 grudnia 2021 roku ogłoszenia w prasie, które zostało również umieszczone na stronie internetowej gminy o wyłożeniu projektu miejscowego planu do publicznego wglądu, w dniach od 29 grudnia 2021 roku do 21 stycznia 2022 roku. Projekt planu miejscowego wraz z prognozą oddziaływania na środowisko udostępniony został również w biuletynie informacji publicznej. W trakcie wyłożenia, w siedzibie Urzędu Gminy Lubań, w dniu 13 stycznia 2022 roku odbyła się dyskusja publiczna na temat rozwiązań przyjętych w projekcie planu miejscowego. W ustalonym i ogłoszonym publicznie terminie na składanie uwag, do projektu planu miejscowego nie wpłynęły uwagi.

12) *zachowania jawności i przejrzystości procedur planistycznych* – zostały spełnione poprzez stałą dostępność materiałów planistycznych oraz dokumentowanie wszystkich czynności prowadzonych w trakcie procedury sporządzenia projektu planu miejscowego. Cała dokumentacja planistyczna wykonana w trakcie opracowania projektu planu miejscowego zostanie również przekazana do organu nadzorczego wojewody, w celu sprawdzenia prawidłowości przeprowadzenia procedury opracowania planu miejscowego;

13) *potrzeby zapewnienia odpowiedniej ilości i jakości wody, do celów zaopatrzenia ludności* – zostały spełnione poprzez zapisy planu zawarte w §11 dotyczące zaopatrzenia w wodę.

1.2 Wymogi określone w art. 1 ust. 3 ustawy, polegające na tym, że *ustalając przeznaczenie terenów lub określając potencjalny sposób zagospodarowania i korzystania z terenów, organ waży interes publiczny i interesy prywatne, w tym zgłaszane w postaci wniosków i uwag, zmierzające do ochrony istniejącego stanu zagospodarowania terenów, jak i zmian w zakresie ich zagospodarowania, a także analizy ekonomiczne, środowiskowe i społeczne*, zostały spełnione poprzez poszanowanie prawa własności i istniejącego zagospodarowania przy formułowaniu ustaleń przygotowywanego projektu planu miejscowego. Ponadto na każdym istotnym etapie sporządzania projektu planu miejscowego zapewniono możliwość udziału społeczeństwa poprzez umożliwienie składania wniosków i uwag do projektu planu miejscowego oraz udział w dyskusji publicznej na temat przyjętych rozwiązań.

Na potrzeby opracowanego projektu planu została przygotowana prognoza skutków finansowych uchwalenia planu miejscowego, w której dokonano oceny wpływu przyjęcia planu na dochody i wydatki gminy.

Prognoza została opracowana zgodnie z §11 rozporządzenia Ministra Infrastruktury z dnia 26 sierpnia 2003 roku w sprawie wymaganego zakresu projektu miejscowego planu zagospodarowania przestrzennego.

Na potrzeby projektu planu została przygotowana prognoza oddziaływania planu na środowisko, w której dokonano oceny wpływu planu na środowisko, zgodnie z wymogami i zakresem określonym w obowiązujących przepisach prawa. Jej zakres został uzgodniony z odpowiednimi instytucjami, a przygotowana ostatecznie prognoza zaopiniowana oraz poddana publicznej weryfikacji w trakcie wyłożenia projektu planu miejscowego do publicznego wglądu.

1.3 Wymogi określone w art. 1 ust. 4 ustawy, polegające na tym, że w przypadku sytuowania nowej zabudowy, uwzględnienie wymagań ładu przestrzennego, efektywnego gospodarowania przestrzenią oraz walorów ekonomicznych przestrzeni następuje poprzez:

1) *kształtowanie struktur przestrzennych przy uwzględnieniu dążenia do minimalizowania transportochłonności układu przestrzennego* - zostały spełnione w wyniku optymalnego rozplanowania układu drogowego, z uwzględnieniem i przypisaniem, w zależności od rangi i znaczenia drogi, odpowiedniej klasy technicznej, zgodnej z rozporządzeniem. Rozmieszczenie określonych w planie funkcji, związanych z przeznaczeniem terenów, warunkowane było sąsiedztwem i klasą techniczną wyznaczonego i istniejącego układu drogowego, tak aby zapewnić optymalne wykorzystanie dróg, przy jednoczesnym minimalizowaniu uciążliwości powodowanych w szczególności poprzez transport samochodowy;

2) *lokalizowanie nowej zabudowy mieszkaniowej w sposób umożliwiający mieszkańcom wykorzystanie publicznego transportu zbiorowego jako podstawowego środka transportu* - zostały spełnione w wyniku ustalenia przeznaczenia terenów w sposób taki aby zapewnić możliwie sprawne i krótkie dojeżdżania do istniejących przystanków komunikacji publicznej;

3) *zapewnianie rozwiązań przestrzennych, ułatwiających przemieszczanie się pieszych i rowerzystów* - zostały spełnione w wyniku rozplanowania układu komunikacyjnego oraz wprowadzone w §10 uchwały ustalenia;

4) *dążenie do planowania i lokalizowania nowej zabudowy zgodnie z zasadą zrównoważonego rozwoju i poszanowania ładu przestrzennego* zostały spełnione poprzez wykorzystanie terenów zainwestowanych pod zabudowę kubaturową i zapewnienie korzystnych współczynników powierzchni biologicznie czynnej, a także zapewnienie rezerwy terenów zieleni w odpowiednim stosunku dla struktury zurbanizowanej. Ponadto przygotowując projekt planu miejscowego kierowano się dostępnością i możliwością uzbrojenia terenów w infrastrukturę techniczną i drogową.

2. Zgodność z wynikami analizy, o której mowa w art. 32 ust. 1, wraz z datą uchwały, o której mowa w art. 32 ust. 2 ustawy.

W 2012 roku została sporządzona „Ocena zmian w zagospodarowaniu przestrzennym gminy Lubań” następnie Rada Gminy Lubań w dniu 2 marca 2012 r. podjęła uchwałę Nr XVIII/97/2012 w sprawie aktualności miejscowych planów zagospodarowania przestrzennego obowiązujących dla gminy Lubań, w której stwierdza się potrzebę zmian miejscowego planu zagospodarowania przestrzennego gminy Lubań przyjętego uchwałą Nr XXIII/134/2005 Rady Gminy Lubań z dnia 29 kwietnia 2005 r. oraz części jego późniejszych zmian uchwalonych w latach 2008-2009 oraz dnia 29 marca 2012 r. podjęła uchwałę Nr XIX/104/2012 w sprawie aktualności Studium uwarunkowań i kierunków zagospodarowania przestrzennego Gminy Lubań. Podjęte działania planistyczne są więc zgodne z zapisami ww. uchwał.

3. Wpływ na finanse publiczne, w tym budżet gminy.

Wpływ na finanse publiczne, w tym budżet gminy przedstawiony jest w prognozie finansowej, sporządzonej na potrzeby planu miejscowego. Prognoza została opracowana zgodnie z §11 rozporządzenia Ministra Infrastruktury z dnia 26 sierpnia 2003 roku w sprawie wymaganego zakresu projektu miejscowego planu zagospodarowania przestrzennego.

Procedura formalno-prawna została przeprowadzona zgodnie z art. 17 ustawy z dnia 27 marca 2003 roku o planowaniu i zagospodarowaniu przestrzennym oraz, w zakresie przeprowadzenia strategicznej oceny oddziaływania na środowisko zgodnie z ustawą o udostępnianiu informacji o środowisku i jego ochronie, udziale społeczeństwa w ochronie środowiska oraz o ocenach

oddziaływania na środowisko z dnia 3 października 2008 roku (tekst jednolity Dz. U. z 2021 r. poz. 247 ze zm.).

W listopadzie 2021 r. zakończono etap opiniowania i uzgodnień. wymagane uzgodnienia zostały uzyskane.

Zgodnie z obowiązującym trybem formalno-prawnym, po uzyskaniu wymaganych opinii i uzgodnień, projekt planu został wyłożony do publicznego wglądu w dniach od 29 grudnia 2021 roku do 21 stycznia 2022 roku, dyskusja publiczna nad przyjętymi w projekcie planu rozwiązaniami odbyła się w dniu 13 stycznia 2021 roku. W obligatoryjnym terminie, tj. do dnia 7 lutego 2022 roku nie wpłynęły uwagi.

W projekcie planu nie wyznaczono granic krajobrazów priorytetowych określanych w audycie krajobrazowym z uwagi na nie sporządzenie ww. audytu przez organy samorządu województwa.

Opracowany projekt planu jest odzwierciedleniem realizacji polityki przestrzennej Gminy dla przedmiotowego obszaru, w szczególności odzwierciedleniem docelowej struktury funkcjonalno-przestrzennej i sieci powiązań komunikacyjnych, tym samym rozwiązania przyjęte w projekcie planu są zgodne z kierunkami zagospodarowania przestrzennego określonymi w Studium uwarunkowań i kierunków zagospodarowania przestrzennego Gminy Lubań (uchwała Nr XV/124/2016 Rady Gminy Lubań z dnia 22 kwietnia 2016 r., z późniejszymi zmianami), przy uwzględnieniu zapisów tekstowych tego dokumentu.

Opracowanie wyczerpuje zakres merytoryczny wynikający z obowiązujących przepisów, a także spełnia cel, jakemu ma służyć – określa przeznaczenie terenów objętych jego granicami oraz wskazuje sposoby ich możliwego zagospodarowania. Przedstawiony projekt planu zapewnia możliwość kształtowania ładu przestrzennego i pozwoli na prawidłowe funkcjonowanie i rozwój miejscowości Nawojów Łużycki, dla której został opracowany.

Powyższe oznacza, że przedmiotowy projekt planu spełnia warunki pozwalające na przedstawienie go Radzie Gminy w celu uchwalenia, i że podjęcie przedmiotowej uchwały jest zasadne.